


LOCATION DE SALLE

« *Christophe Colomb* »

120 personnes assises maximum
En Buffet 120 personnes ou repas

Fiche descriptive

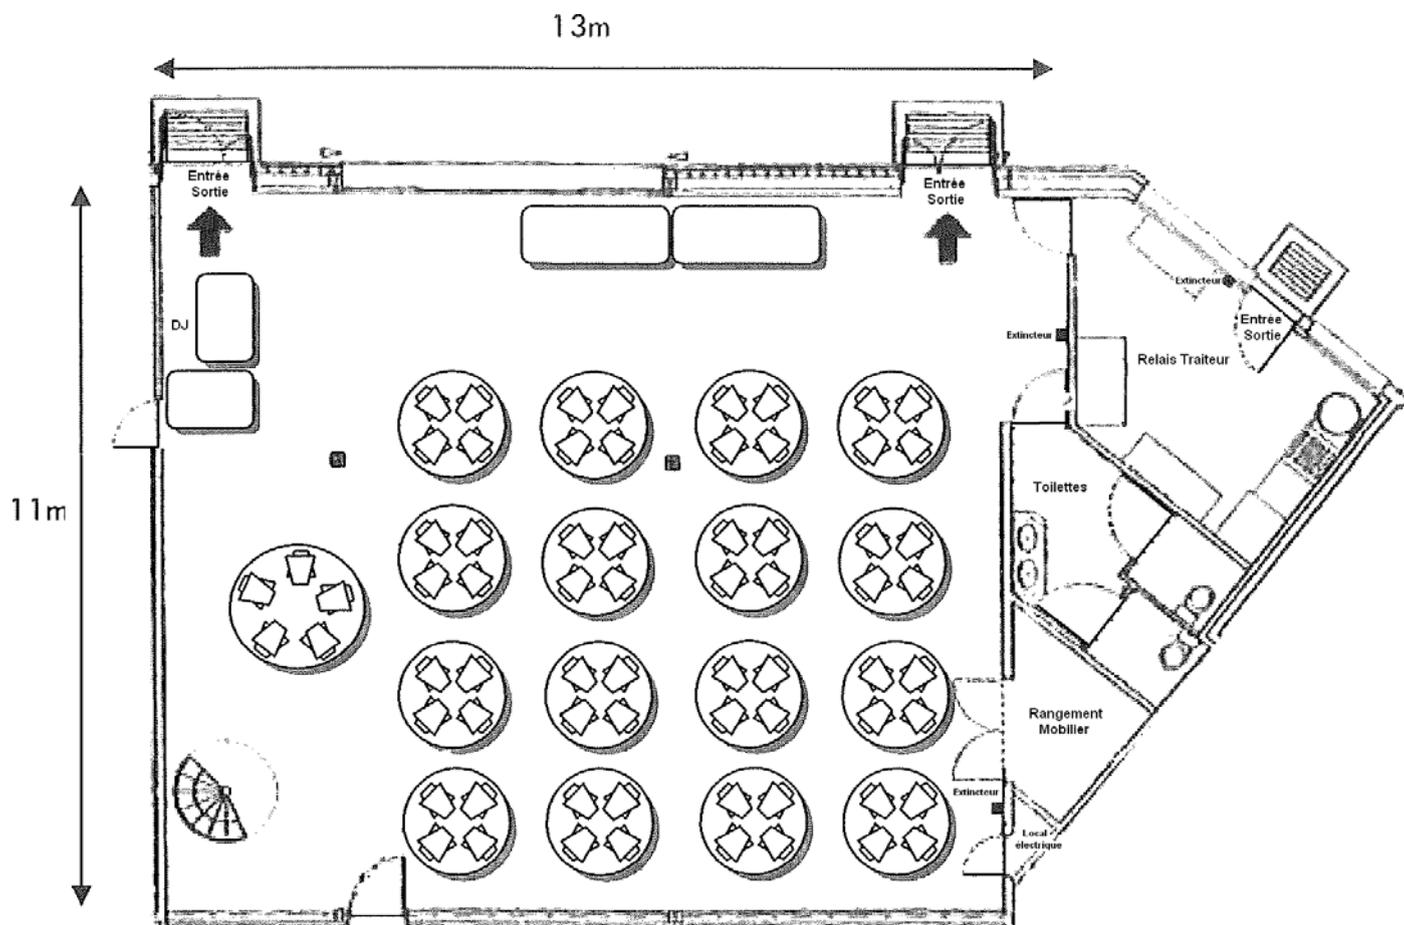

LA LOCATION COMPREND

- ◆ Mise à disposition de la salle polyvalente (160 m²)
- ◆ Sanitaires accessibles PMR
- ◆ Deux vestiaires roulants + cintres
- ◆ Une cuisine équipée de 16 m² - Équipement : 3 réfrigérateurs, 1 four professionnel avec plaques de cuisson (mesure du four 70x70), 1 micro-ondes.
- ◆ Une mezzanine (15 m²)
- ◆ Chauffage en hiver à 19°C
- ◆ Le matériel : 17 tables rondes pliantes 152 cm (8/9 pers.) – 1 table ronde pliante 170 cm (10 pers.) - 4 tables pliantes 120x80 cm - 3 tables buffet 183 x 76 cm - 120 chaises noir.
- ◆ Electricité : salle 8 prises (6000 Watts) / cuisine 6 prises